

# Odeonsplatz

Status 21.05.2021

Für alle Plätze gelten die [„Vorgaben zur Präsentation im Open Space“](#)

|          |                  |                           |
|----------|------------------|---------------------------|
| Aufbau   | 02. - 06.09.2021 | täglich 06:00 – 22:00 Uhr |
| Laufzeit | 07.09.2021       | 14:00 – 20:00 Uhr         |
|          | 08. - 11.09.2021 | 10:00 – 20:00 Uhr         |
|          | 12.09.2021       | 10:00 – 17:00 Uhr         |
| Abbau    | 13.-15.09.2021   | täglich 06:00 – 22:00 Uhr |

## Stromversorgung

Je m<sup>2</sup> Standfläche stehen 250 W zur Verfügung. Die Leitungsführung muss individuell geplant werden und erfolgt grundsätzlich über Flur. Die finale Planung erfolgt nach gesamtheitlicher Platzprüfung. Zur Versorgung einzelner Standflächen kann die Leitungsführung durch andere Flächen erforderlich werden, die Leitungsführung erfolgt grundsätzlich über Flur. Bei Fragen kontaktieren Sie bitte den Site Manager.

## Wasser-/Abwasserversorgung

Zu- und Abwasser stehen zur Verfügung. Die Einleitpunkte werden individuell durch den Site Manager festgelegt, Leitungsführung erfolgt grundsätzlich über Flur. Die finale Planung erfolgt nach gesamtheitlicher Platzprüfung. Zur Versorgung einzelner Standflächen kann die Leitungsführung durch andere Flächen erforderlich werden. Die angebotenen Wasserhauptanschlüsse haben bis zum Übergabepunkt Trinkwasserqualität. Bei Fragen, kontaktieren Sie bitte den Site Manager.

## Internetversorgung

Internet wird auf allen Plätzen verfügbar sein. Details zu Bandbreiten werden noch definiert. Die finale Planung erfolgt nach gesamtheitlicher Platzprüfung. Zur Versorgung einzelner Standflächen kann die Leitungsführung durch andere Flächen erforderlich werden, die Leitungsführung erfolgt grundsätzlich über Flur. Bei Fragen kontaktieren Sie bitte den Site Manager.

## Bodenbelastung

Die zulässige Punktlast auf einer Grundfläche von 50 cm auf 50 cm beträgt 5t (50 kN, Bodenpressung 200 kN/m<sup>2</sup>). Hierbei ist zu beachten, dass die Bodenbelastung eine gleichmäßig verteilte Flächenlast von 10 kN/m<sup>2</sup> nicht übersteigt. Höhere Lasten sind ggf. möglich, müssen jedoch gesondert geprüft und nachgewiesen werden.

## Bodenschutz:

Zum Schutz des historischen Bestandsbodens muss in Abstimmung zwischen Ausstellern und Site Manager (Kontakt s.u.) je Platz ein individuelles Bodenschutzkonzept erarbeitet werden. Sofern eine bauliche Schutzmaßnahme erforderlich ist, erfolgt die Umsetzung ausschließlich durch die Messe München GmbH. Die Kosten werden den Ausstellern entsprechend der jeweiligen Standgröße in Rechnung gestellt.

## Bodenverankerungen/Fahnenmasten

Bodenverankerungen (z.B. Erdnägel) sowie Erdarbeiten sind im gesamten IAA Open Space nicht zulässig.

## **Bauhöhen**

Maximale Bau- und Werbehöhe: 7,50m Abweichende Bauhöhen werden individuell geprüft.

## **Baufenster**

In bestimmten Bereichen können aus gestalterischen Gründen (bspw. zur Ermöglichung nötiger Sichtachsen) geringere Bauhöhen notwendig werden. Die entsprechenden „Baufenster“ werden in der Standskizze der Standbestätigung dargestellt und ersetzen die allgemeinen Gestaltungsrichtlinien. Abstimmungen zu Lage und Verlauf des Baufensters sind ab dem Zeitpunkt der vorliegenden Anmeldung möglich. (Kontakt Ausstellungsplanung s. unten)

## **Mehrgeschossige Bauweise**

Mehrgeschossige Bauweise ist grundsätzlich möglich und bedarf einer individuellen Prüfung.

## **Standkonzept**

Dialog, Experience und Entertainment stehen im Mittelpunkt der Präsentationen für das B2C-Publikum.

Hinsichtlich Nachhaltigkeit und Ökologie wird beim Standbau wahrnehmbar ein neuer Benchmark geschaffen.

Die Aussteller verpflichten sich, ihre Markenauftritte zertifiziert bilanziell CO2-neutral umzusetzen.

Im Rahmen der behördlichen Genehmigungen werden die grundlegenden inhaltlichen Konzepte und Ideen der Markenauftritte voraussichtlich im Laufe des 4. Quartals 2020 durch den Veranstalter abgefragt.

## **Standgestaltung**

Die Größe der möglichen Grundfläche liegt bei mindestens 50, maximal 1.000m<sup>2</sup> pro Aussteller/Marke.

Die Standflächen werden möglichst einladend, leicht zugänglich, offen und transparent gestaltet, um die Wahrnehmung der historischen Plätze sowie der benachbarten Aussteller sicher zu stellen.

Standbauten werden urban gedacht und fügen sich möglichst organisch in das Stadtbild ein.

Es kommen vorrangig und überwiegend recycelbare und/oder mehrmals einsetzbare Materialien zum Einsatz.

Um Menschen mit Behinderungen den Zugang zu den ebenerdigen Präsentationsbereichen ohne fremde Hilfe zu ermöglichen, sollte bei der Entwicklung der Stände auf Barriere-freiheit geachtet werden. Weitere Informationen dazu enthalten die Organisatorischen & technischen Richtlinien.

## **Werbemaßnahmen**

Werbemaßnahmen sind grundsätzlich nur innerhalb der angemieteten Standflächen möglich. Verkaufsaktivitäten regeln die Organisatorischen & technischen Richtlinien.

## **Planfreigaben**

Alle Standbauten im Open Space sind genehmigungspflichtig.

Es wird empfohlen, Entwürfe zum frühestmöglichen Zeitpunkt mit dem Veranstalter abzustimmen. (Kontakt Ausstellungsplanung s.u.)

Technische Genehmigungsunterlagen sind bis spätestens acht Wochen vor Aufbaubeginn einzureichen.

Es wird dringend empfohlen, die Platzgegebenheiten vor Ort zu prüfen.

## **Logistik**

Ein dynamisches Logistikkonzept wird aktuell erarbeitet.

Während der Auf- und Abbau sowie während der Laufzeit stehen keine ortsnahe Parkplätze zur Verfügung.

## **Abfallentsorgung**

Die Entsorgung der Abfälle, die während des Auf- und Abbaus sowie der gesamten Veranstaltungslaufzeit auf den Standflächen anfallen, wird zentral koordiniert, und erfolgt durch die Servicepartner der Messe München GmbH. Die Abrechnung an die Aussteller erfolgt auf der Basis einer obligatorischen Entsorgungspauschale in Höhe von 12,00 EUR/m<sup>2</sup> Standfläche zzgl. MwSt. Der entsprechende Betrag wird dem Aussteller mit der Zulassung vor Veranstaltungsbeginn in Rechnung gestellt.

Die Entsorgung von Produktionsabfällen (z.B. aus Maschinenvorfürungen oder größeren Cateringaktivitäten), einzelnen Standbauelementen und kompletten Messeständen ist hiervon ausgenommen.

Darüber hinaus gelten die Regelungen zur Abfallentsorgung der Organisatorischen & Technischen Richtlinien zur IAA 2021.

## **Abendveranstaltungen**

Alle Tages-/Abendveranstaltungen sind grundsätzlich mit VDA und Messe München GmbH (OMS) abzustimmen. Bitte nutzen Sie dazu die entsprechenden Anmeldeformulare 18.3a bzw. 18.3.

Alle Angaben verstehen sich vorbehaltlich möglicher behördlicher Vorgaben in Bezug auf ein COVID-19 Hygienekonzept. Bedingt durch das Pandemiegeschehen sind Tagesveranstaltungen insgesamt nur vorbehaltlich einer behördlichen Genehmigung und entsprechender Auflagen möglich.

## **Toilettenanlagen**

WC Einrichtungen werden fußläufig zur Verfügung gestellt.

## **Abfahrtmöglichkeiten Probefahrten / Blue Lane**

Details [finden Sie hier](#).

## **Bewachung / Sicherheit**

Die sicherheitsrelevante Verantwortung für die Ausstellungsfläche liegt beim Aussteller. Dies beinhaltet unter anderem die Sicherstellung kurzfristiger Standschließungen z.B. bei Überfüllung des Standes und bspw. das damit verbundene Warteschlagenmanagement.

Bei Platzüberfüllung ist der Aufforderung zur Standschließung durch den Veranstalter Folge zu leisten.

Im Rahmen des Open Space wird sowohl ein übergreifendes als auch ein platzindividuelles Sicherheitskonzept erstellt.

## **Standverantwortliche Person**

Mit der Anmeldung, spätestens bis zum Aufbaubeginn ist eine technisch verantwortliche Person namentlich und mit Mobil-Telefonnummer zu benennen, die während der Auf- / Abbau- und Veranstaltungszeit vor Ort und durchgängig erreichbar ist und die erforderlichen Maßnahmen bei Unwetterwarnungen oder Störungen bis hin zur Betriebseinstellung unverzüglich einleiten und durchführen kann.

Bitte nutzen Sie nur Anmeldung das Formular 1.2a.

## **Besonderheiten**

Im Zentrum des Platzes befindet sich ein Reiterdenkmal, das während der gesamten IAA-Laufzeit sichtbar und frei zugänglich bleiben muss.

Auf der östlichen Seite des Platzes befindet sich das Bayerische Staatsministerium des Innern, für Sport und Integration. Entlang der gesamten Gebäudekante erstreckt sich ein Sicherheitsbereich, der 15m in den Platz hineinragt. Dieser Bereich kann nicht befahren werden und ist permanent von jeglichem Material freizuhalten.

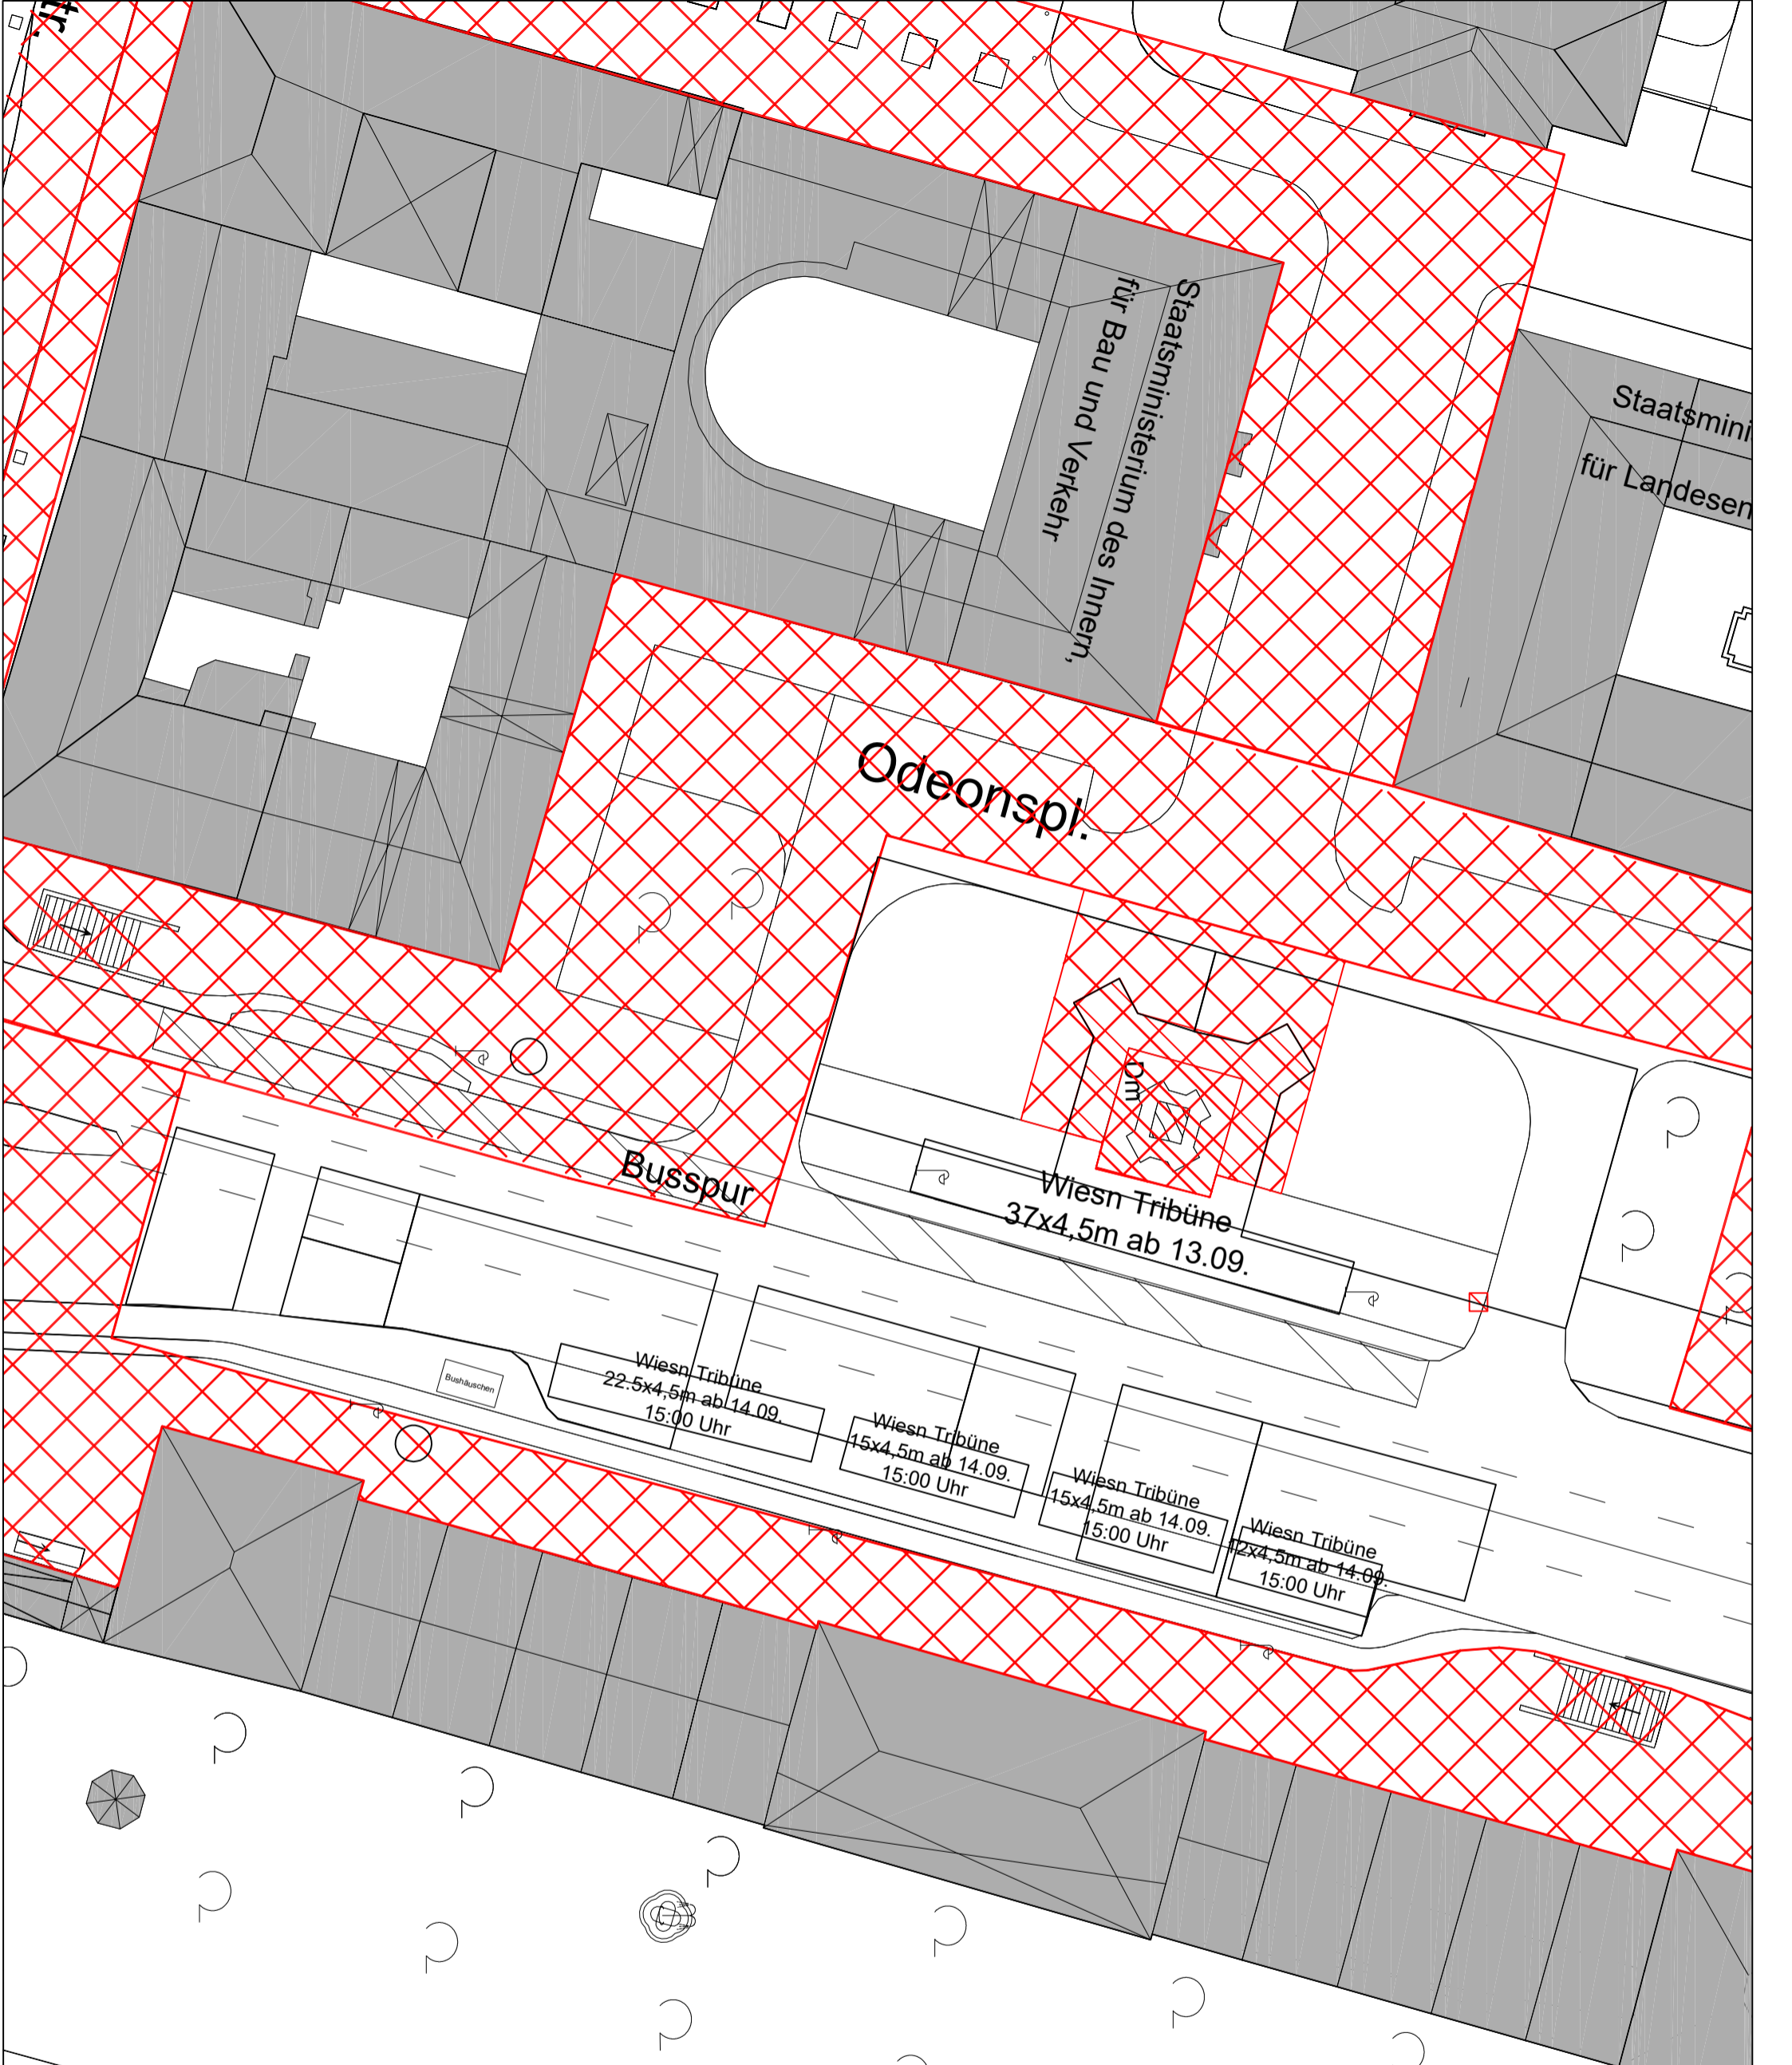
Der gekennzeichnete Bereich muss im Rahmen des Abbaus frühzeitig geräumt werden.

**Individuelle Abstimmungen mit örtlichen Behörden und Einrichtungen (bspw. zur technischen Versorgung der Ausstellungsfläche) sind nur in Abstimmung mit dem Veranstalter möglich.**


## **Ansprechpartner Veranstalter**

Ausstellungsplanung (VDA)  
Kathrin Erdmann  
+49 30 89 78 42 203  
[kathrin.erdmann@vda.de](mailto:kathrin.erdmann@vda.de)

Site Manager - Technische Planung (Messe München)  
Markus Liebhart (OpenMesseService)  
+49 89 949 21162  
[oms.iaa@messe-muenchen.de](mailto:oms.iaa@messe-muenchen.de)



### Legende

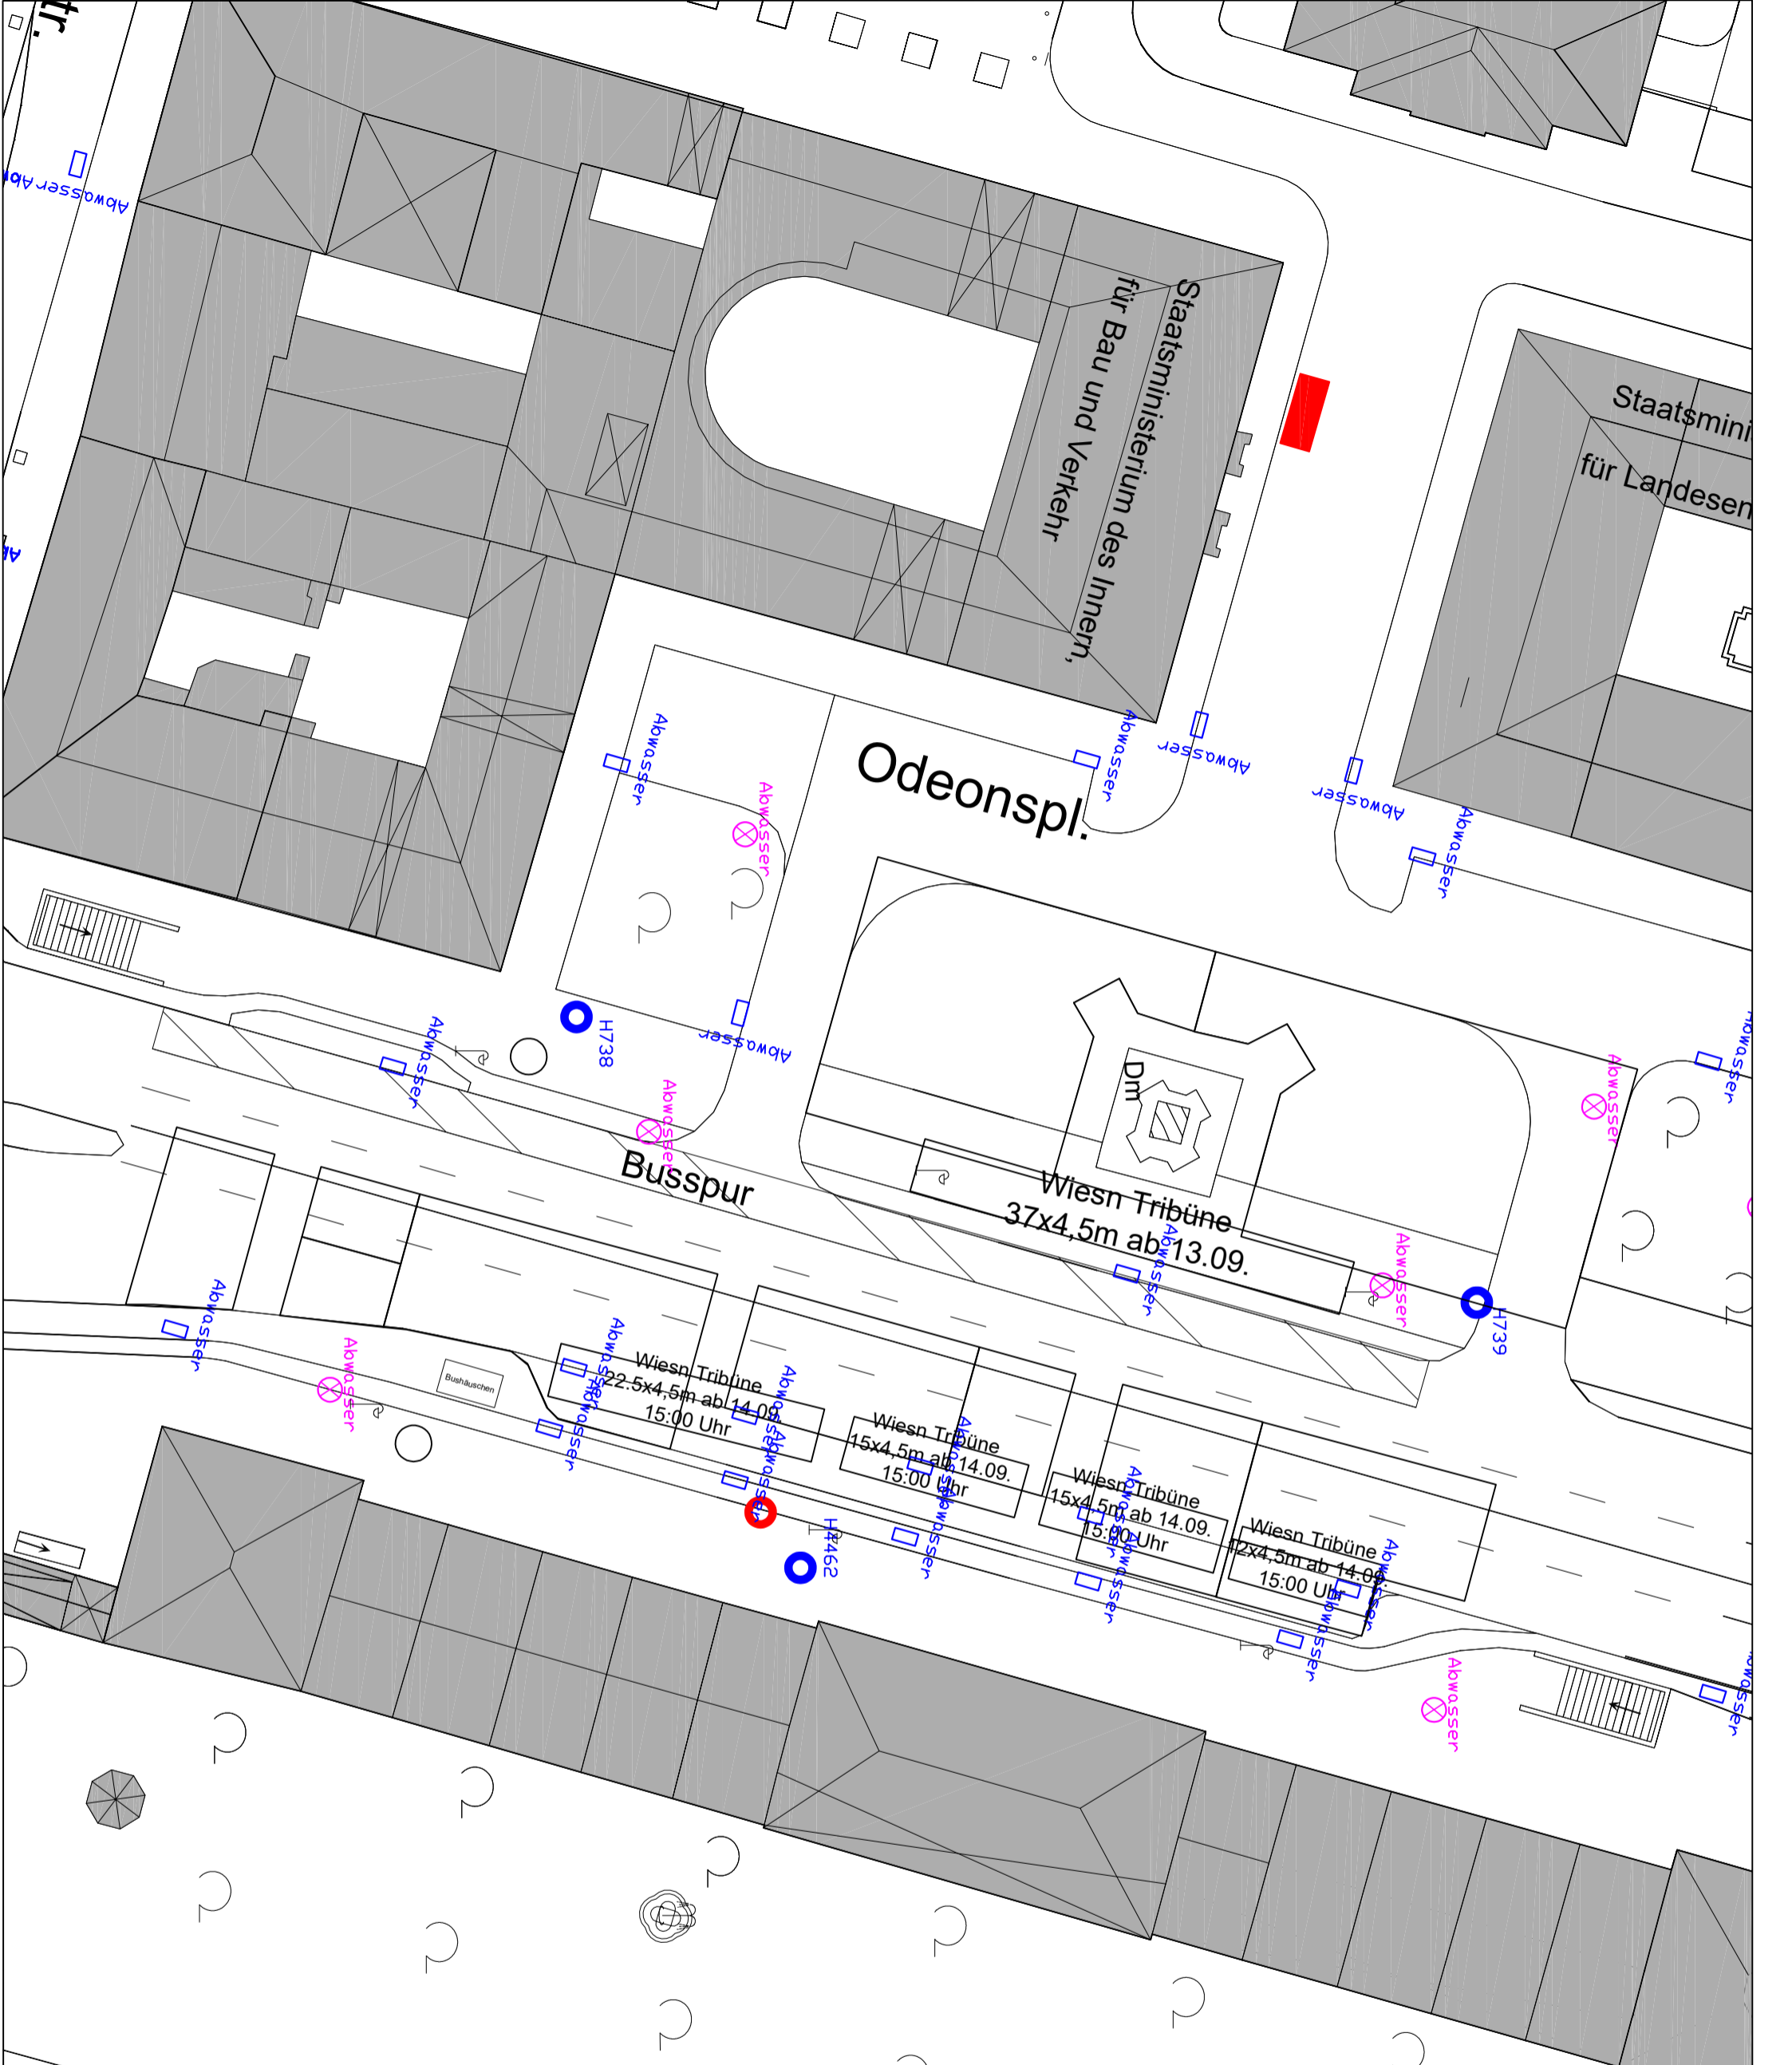
|   |                                |
|---|--------------------------------|
|  | Sperrfläche<br>obstructed area |
|---|--------------------------------|

Planpartner:  
**Messe München IAA**



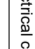

Veranstaltung:  
**IAA 2021 - Open Space**

Standort:  
**Odeonsplatz**

|              |            |           |                     |        |  |
|--------------|------------|-----------|---------------------|--------|--|
| Abdruck vom: | 02.12.2020 | Standort: | 12.12.2020 Liebhart | Blatt: |  |
| Master:      | A3-1:500   | Plan-Nr.: |                     |        |  |



### Legende

|   |   |  |
|---|---|--|
|  | Abwassergully rund<br>waste water drain round   |  |
|  | Abwassergully eckig<br>waste water drain square |  |
|  | Wasserschluss<br>water connection               |  |
|  | Stromanschluss<br>electrical connection         |  |

Planverfasser:  
**Messe München IAA**

Veranstaltung:  
**IAA 2021 - Open Space**

Standort:  
**Odeonsplatz**

|            |            |          |          |
|------------|------------|----------|----------|
| Abwässer   | Bühnen     | Handwerk | Plan-Nr. |
| 02.12.2020 | 02.12.2020 | 43-1500  |          |